

urbani.



ARRAU
INDEPENDENCIA 150

Diseño y comodidad
**en el centro
de Chillán**

Entrega Inmediata

Departamentos de
2 y 3 dormitorios




Ubicado en **Chillán**

- Cercano a:
 - Plaza de Armas.
 - Mall Arauco.
 - Hospital Clínico Herminda San Martín.
 - Supermercados y farmacias.

📍 Dirección sala de ventas **Urbani, Arauco 329, Chillán.**

Equipamiento del Proyecto

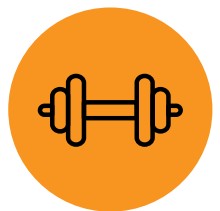

Gimnasio.



Lavandería



Quincho.



Sala Multiuso.




Jardín Zen.





Espacios del proyecto



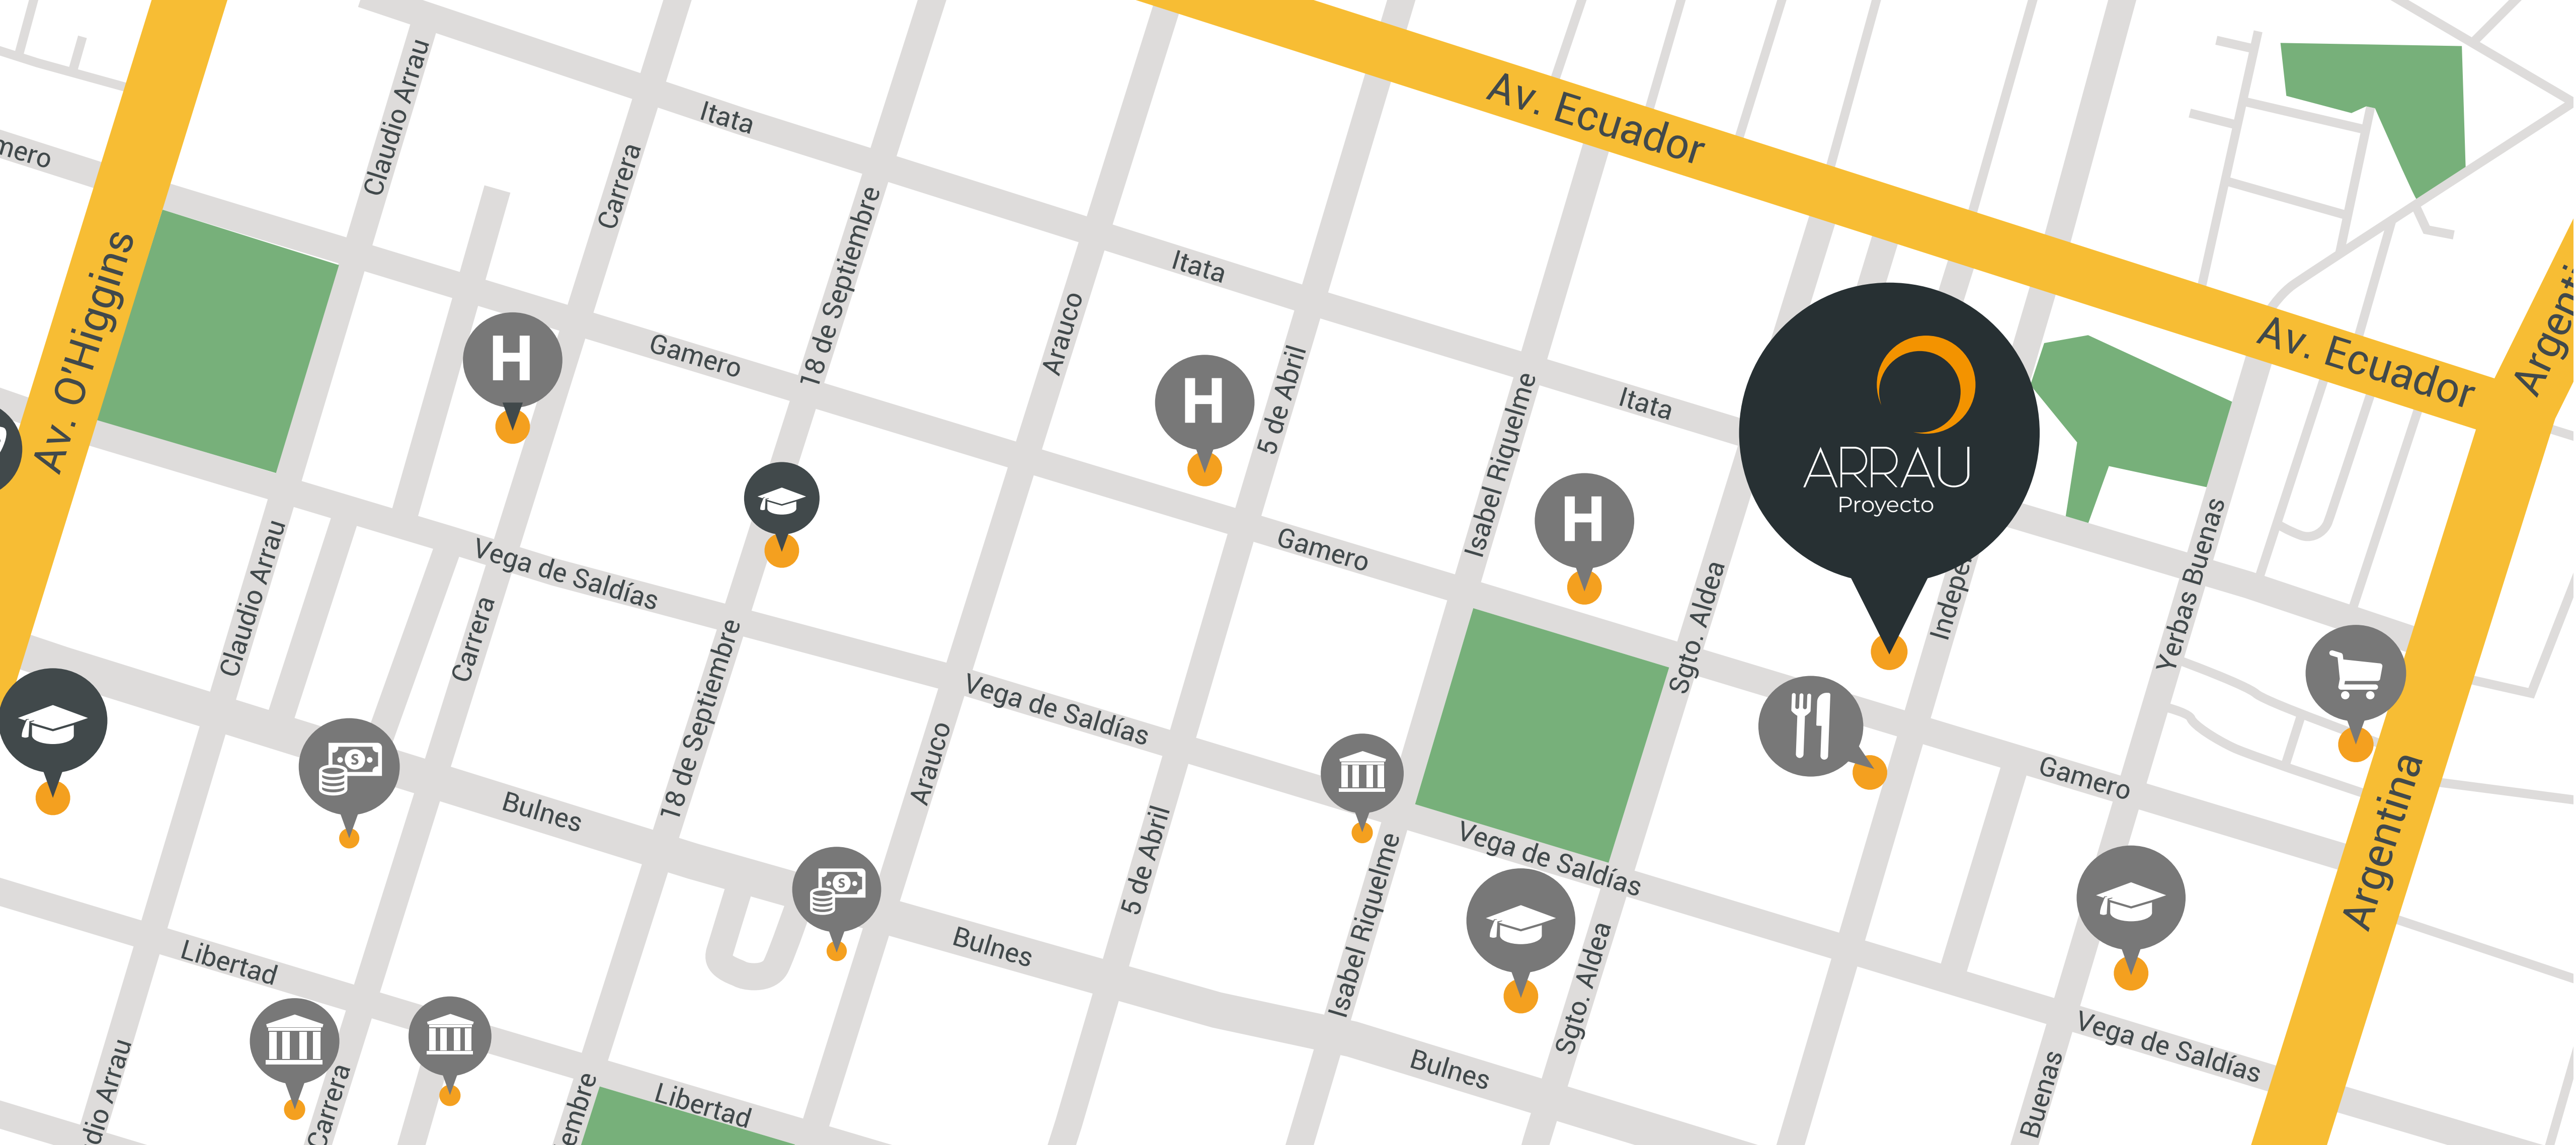

Agenda tu visita con anticipación al número:

 **+569 4265 6838**

Tipologías y terminaciones

- ◆ Aislación EIFS.
- ◆ Baño principal con calefacción Eléctrica.
- ◆ Ventanas termopanel PVC gris.
- ◆ Piso porcelanato.
- ◆ Departamentos full eléctricos.
- ◆ Espacio para lavadora.




Modelo
C1

2D + 2B



Superficie Total **50,04 m²**

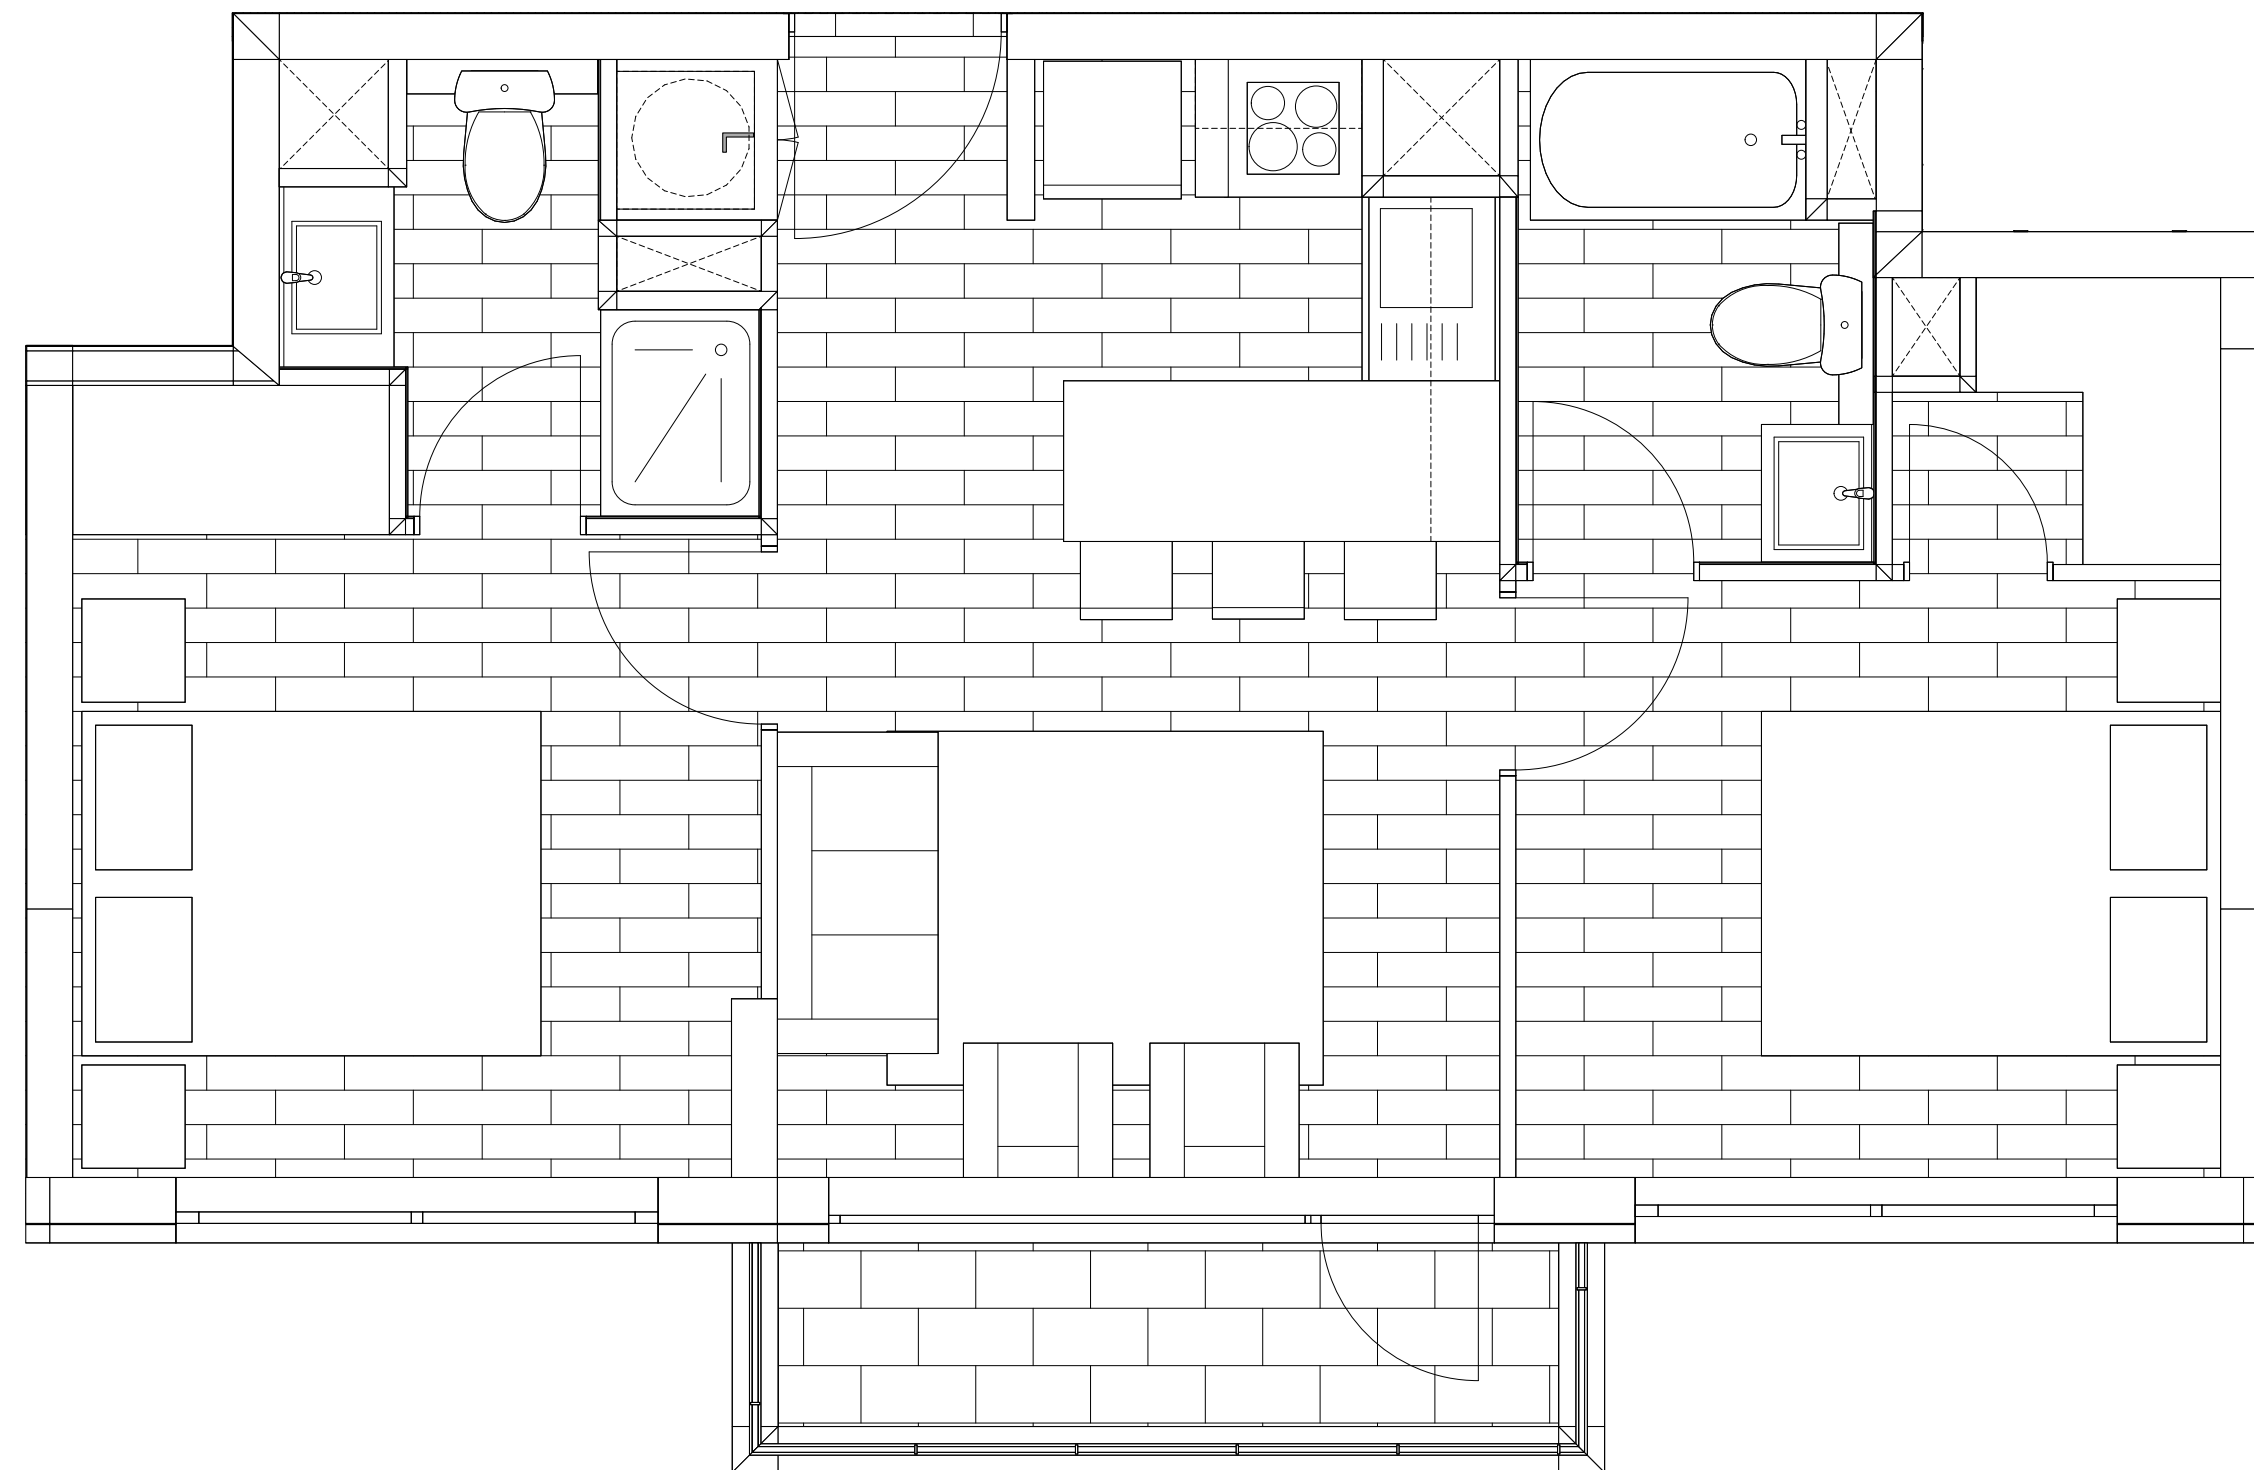

Tipologías y terminaciones

- ◆ Aislación EIFS.
- ◆ Baño principal con calefacción Eléctrica.
- ◆ Ventanas termopanel PVC gris.
- ◆ Piso porcelanato.
- ◆ Departamentos full eléctricos.
- ◆ Espacio para lavadora.




Modelo
C2

2D + 2B



Superficie Total **49,69 m²**

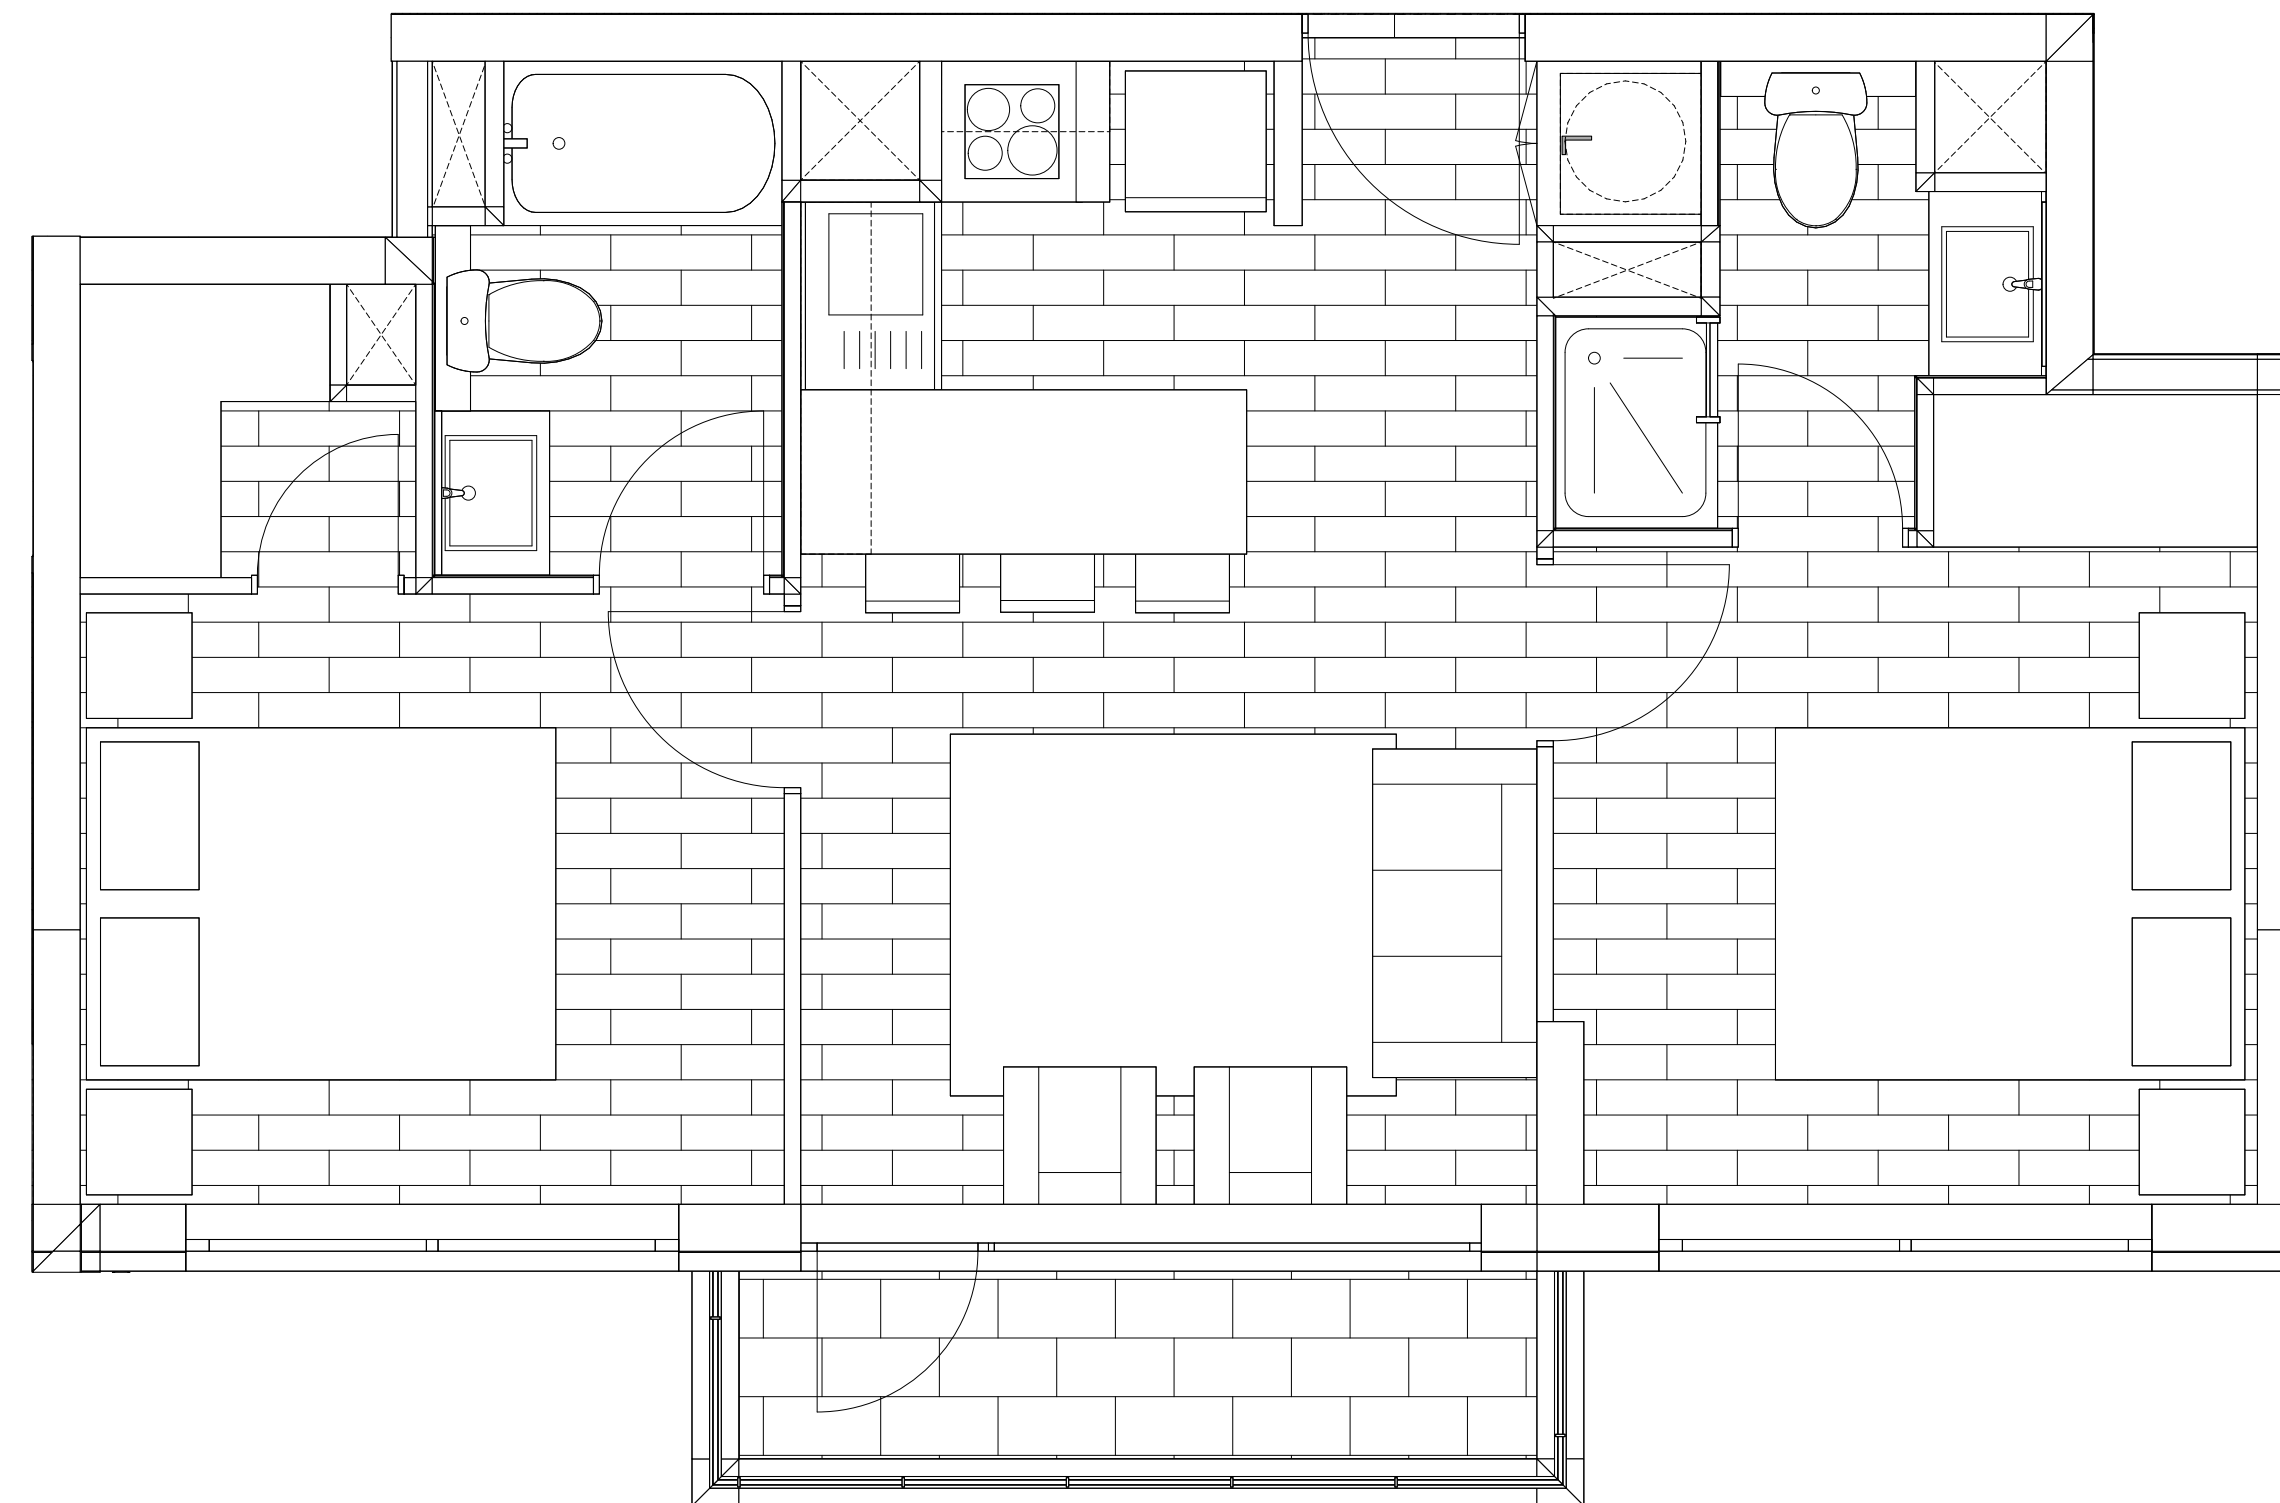

urbani.



Tipologías y terminaciones

- ◆ Aislación EIFS.
- ◆ Baño principal con calefacción Eléctrica.
- ◆ Ventanas termopanel PVC gris.
- ◆ Piso porcelanato.
- ◆ Departamentos full eléctricos.
- ◆ Espacio para lavadora.




Modelo
C3

2D + 2B



Superficie Total **51,37 m²**

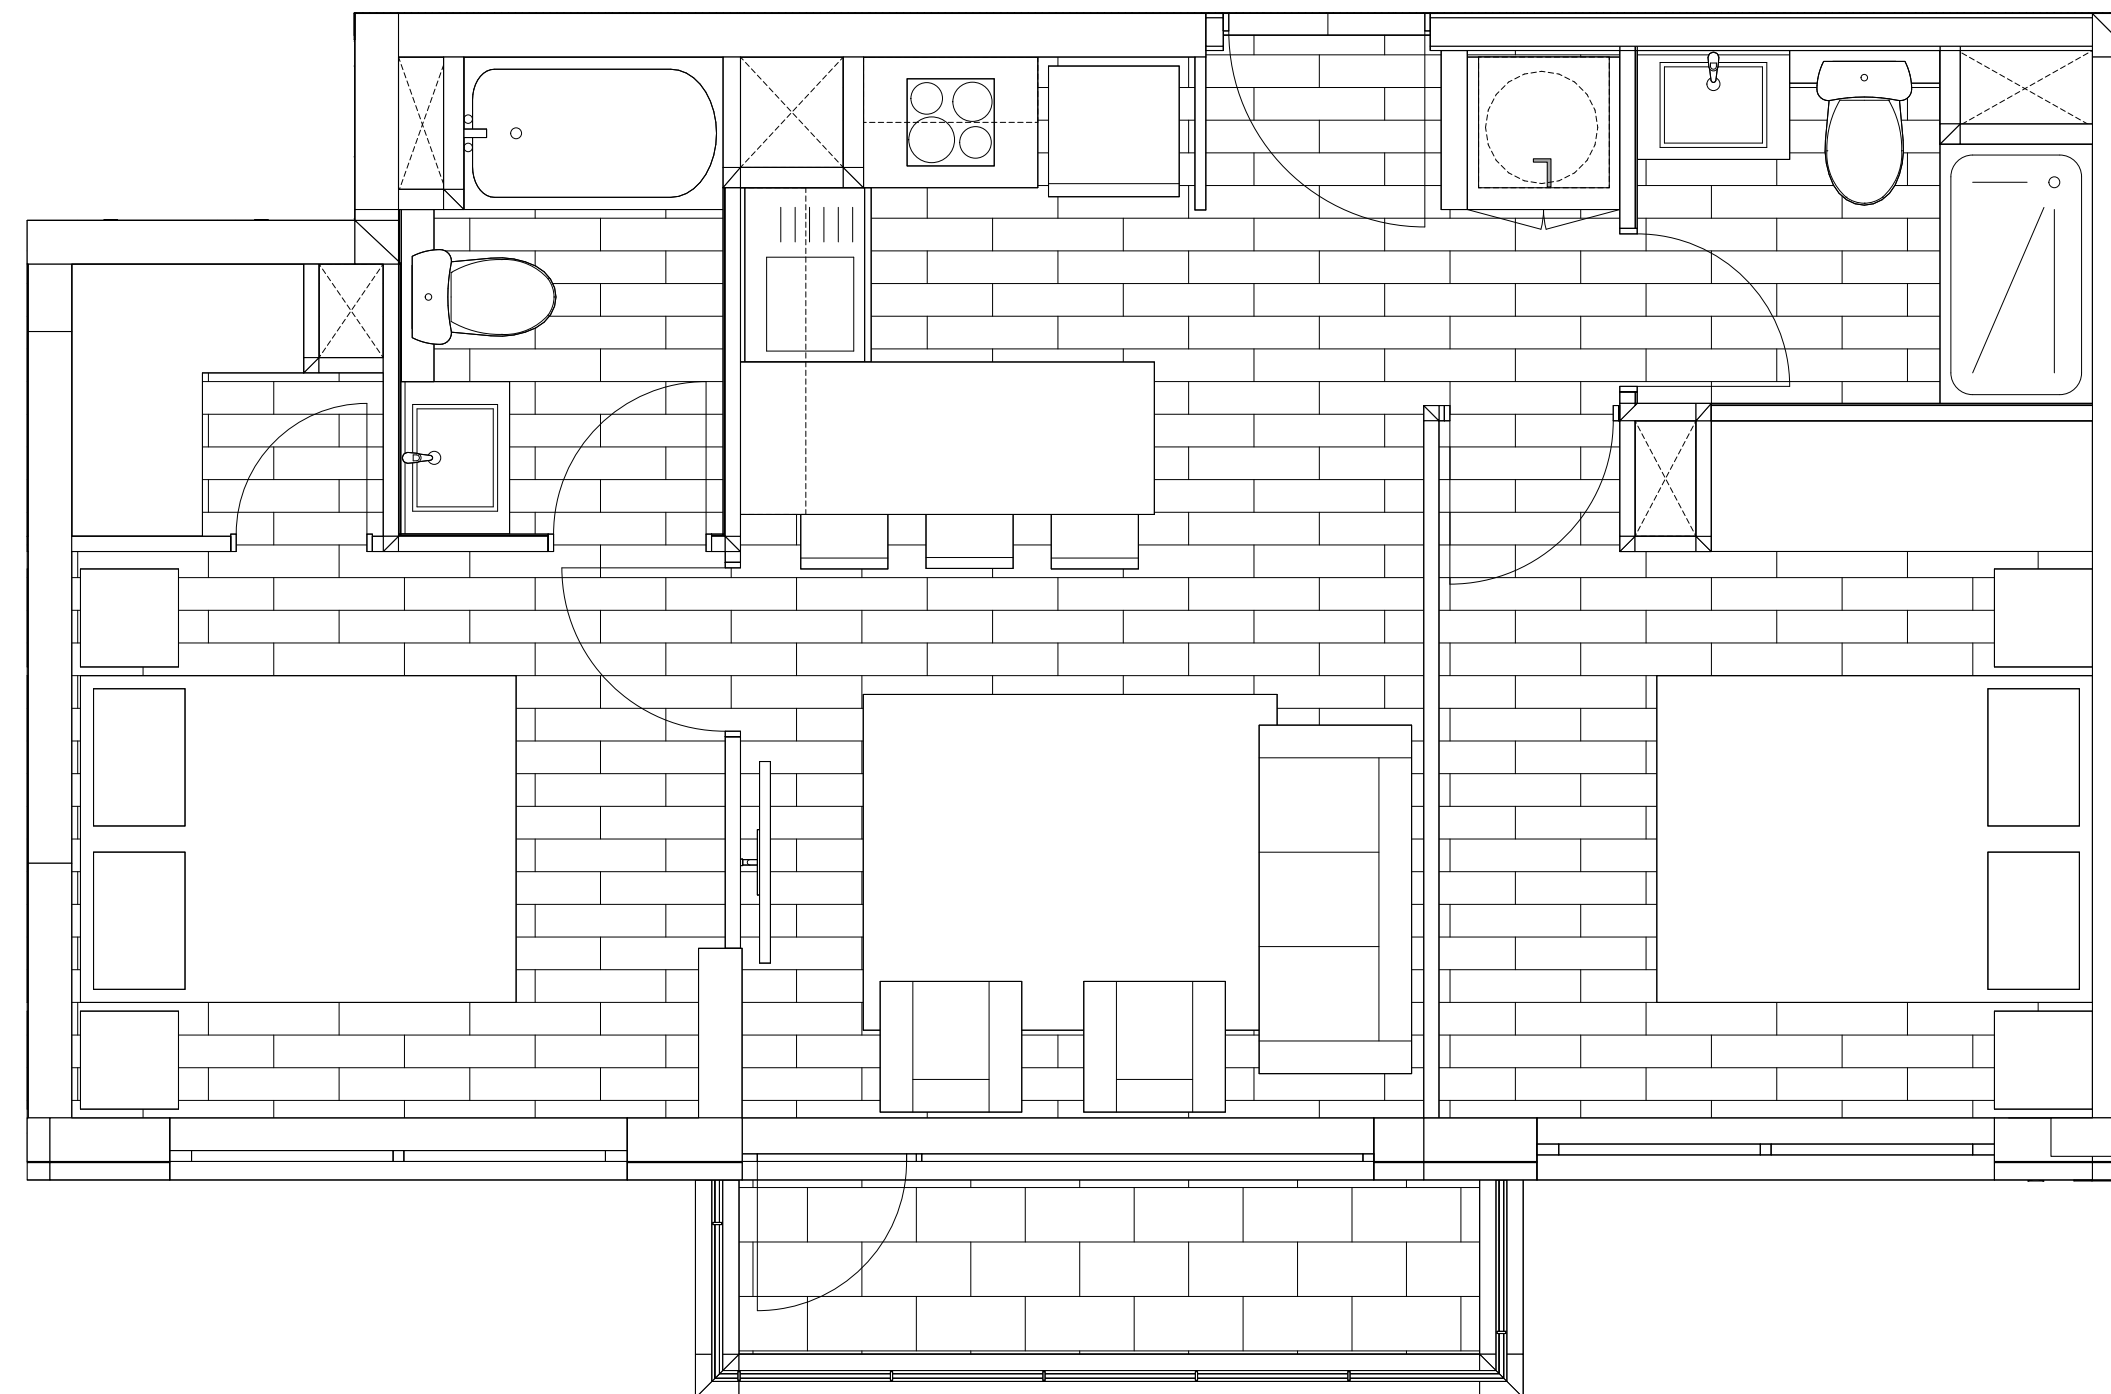

Tipologías y terminaciones

- ◆ Aislación EIFS.
- ◆ Baño principal con calefacción Eléctrica.
- ◆ Ventanas termopanel PVC gris.
- ◆ Piso porcelanato.
- ◆ Departamentos full eléctricos.
- ◆ Espacio para lavadora.




Modelo
D3

2D + 2B



Superficie Total **56,79 m²**

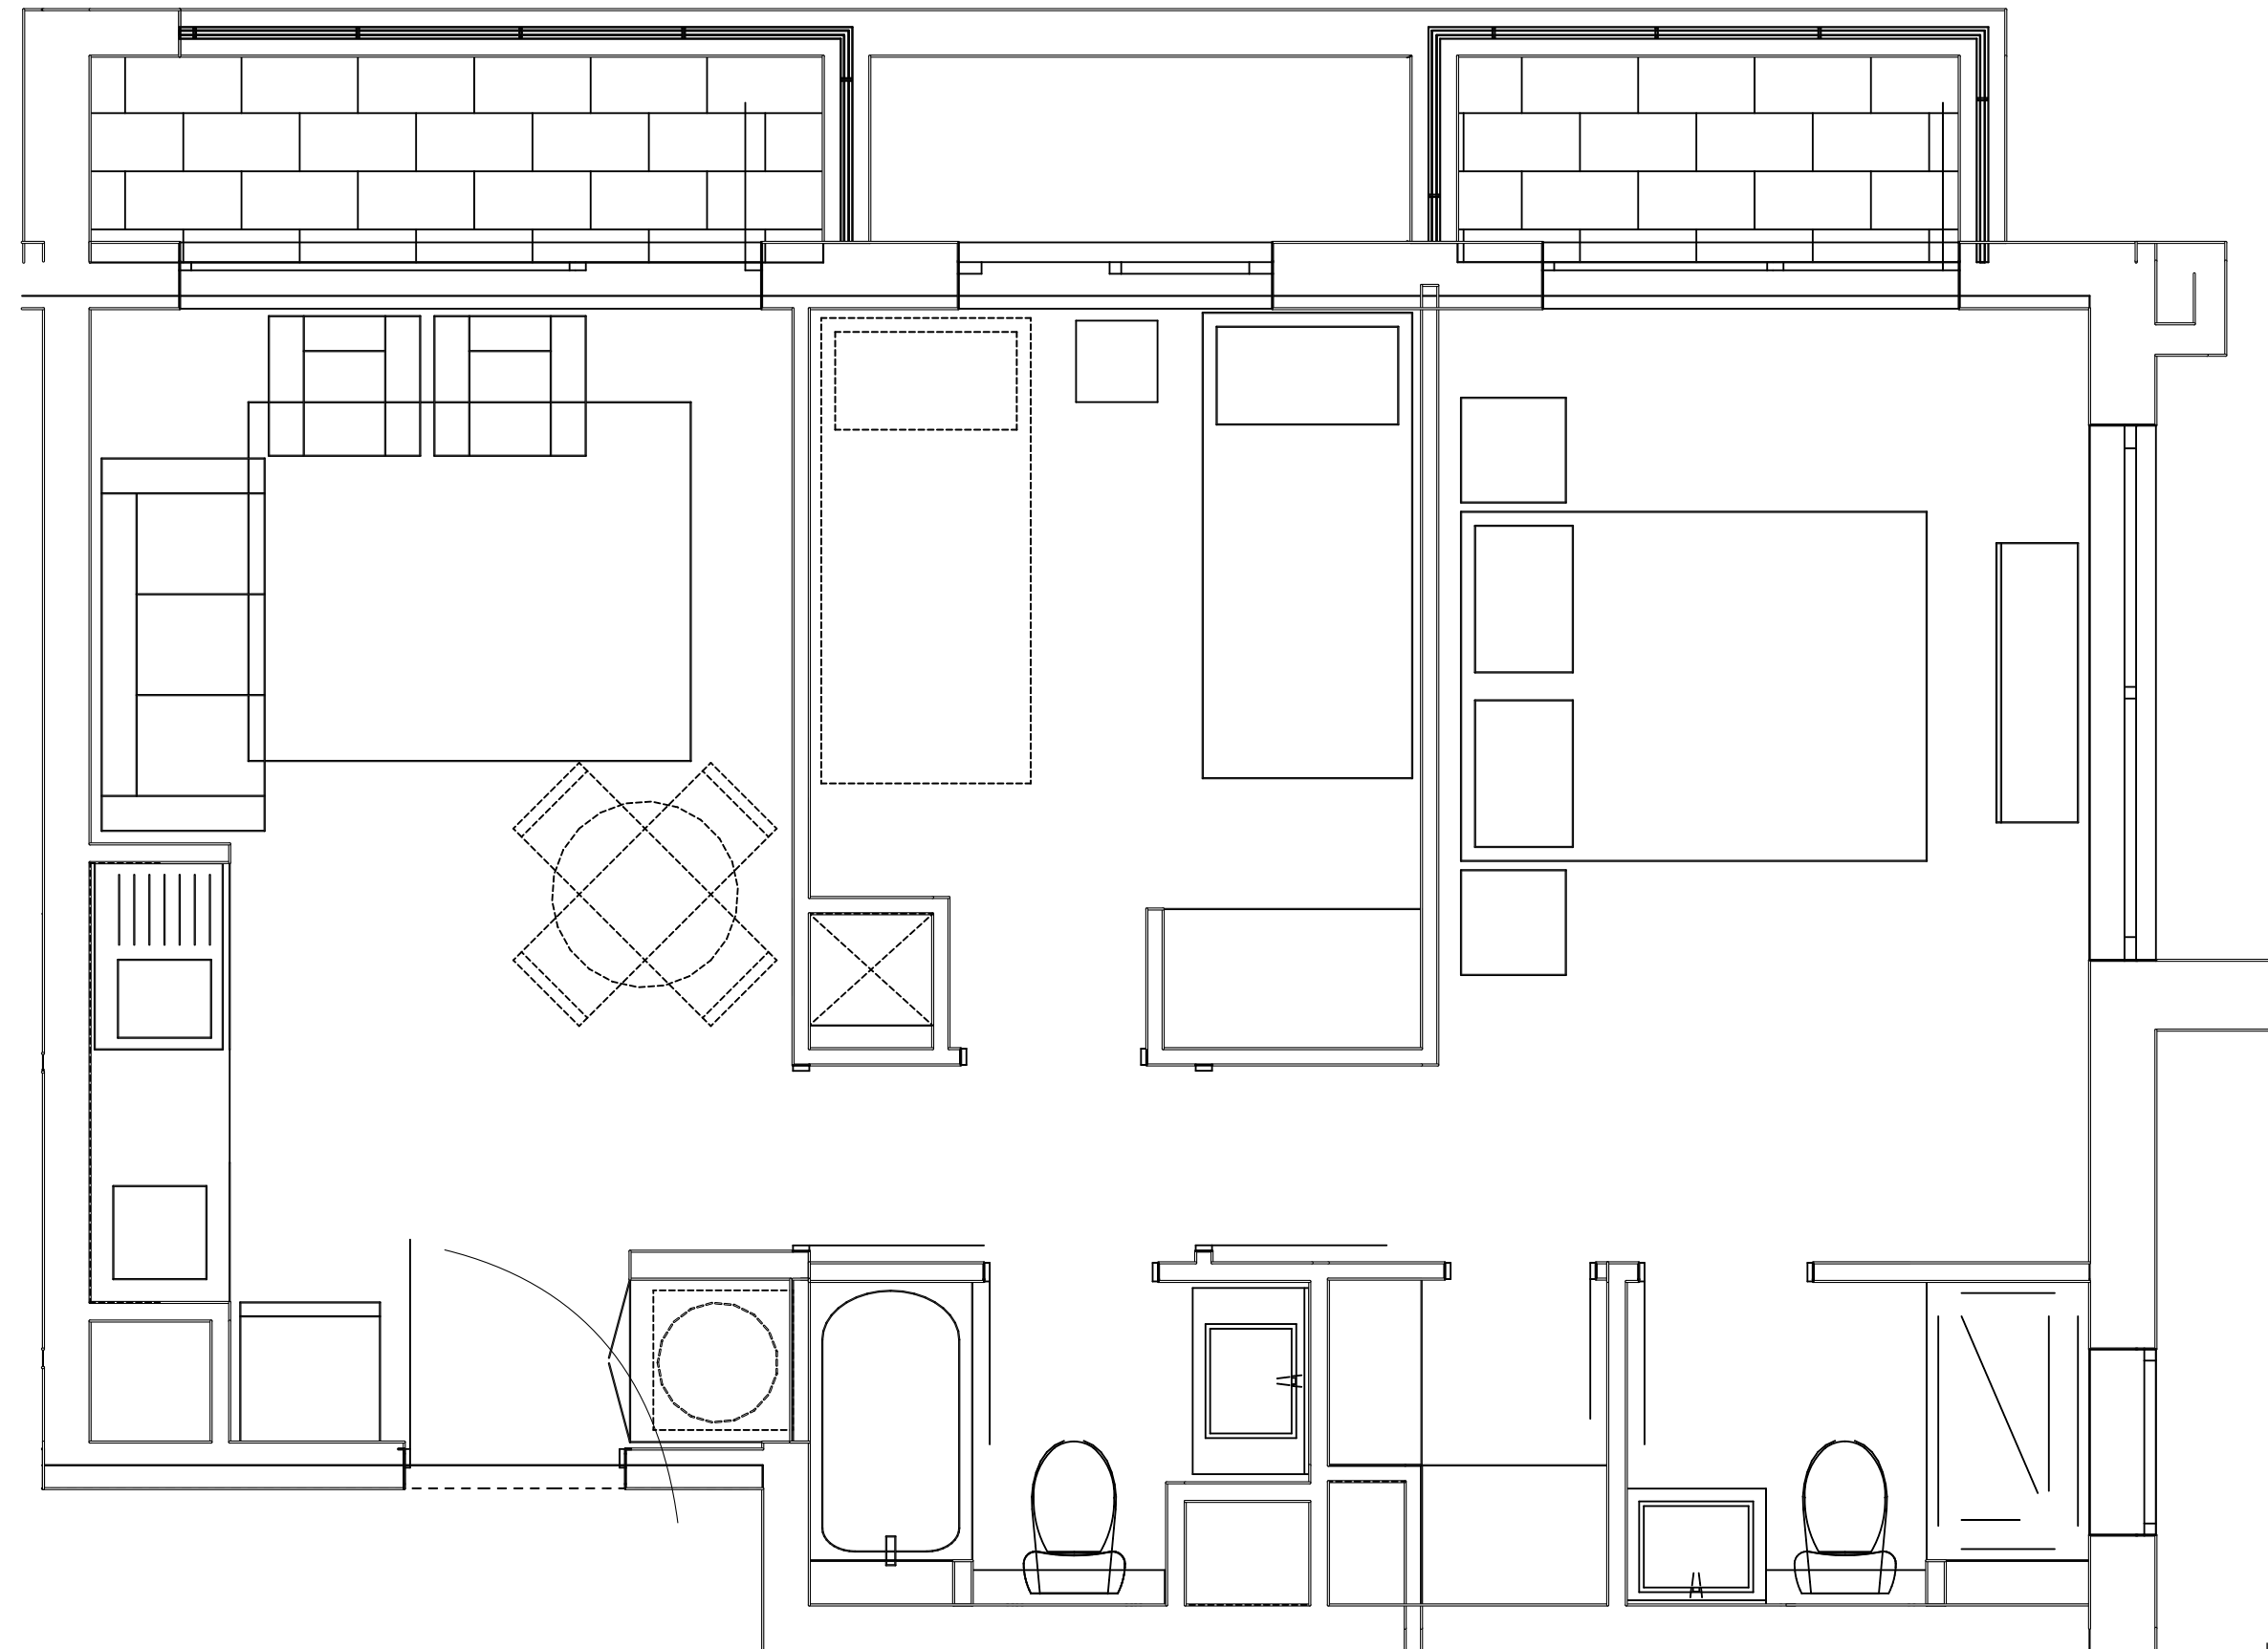

urbani.



Tipologías y terminaciones

- ◆ Aislación EIFS.
- ◆ Baño principal con calefacción Eléctrica.
- ◆ Ventanas termopanel PVC gris.
- ◆ Piso porcelanato.
- ◆ Departamentos full eléctricos.
- ◆ Espacio para lavadora.




Modelo
D4

2D + 2B



Superficie Total **56,79 m²**

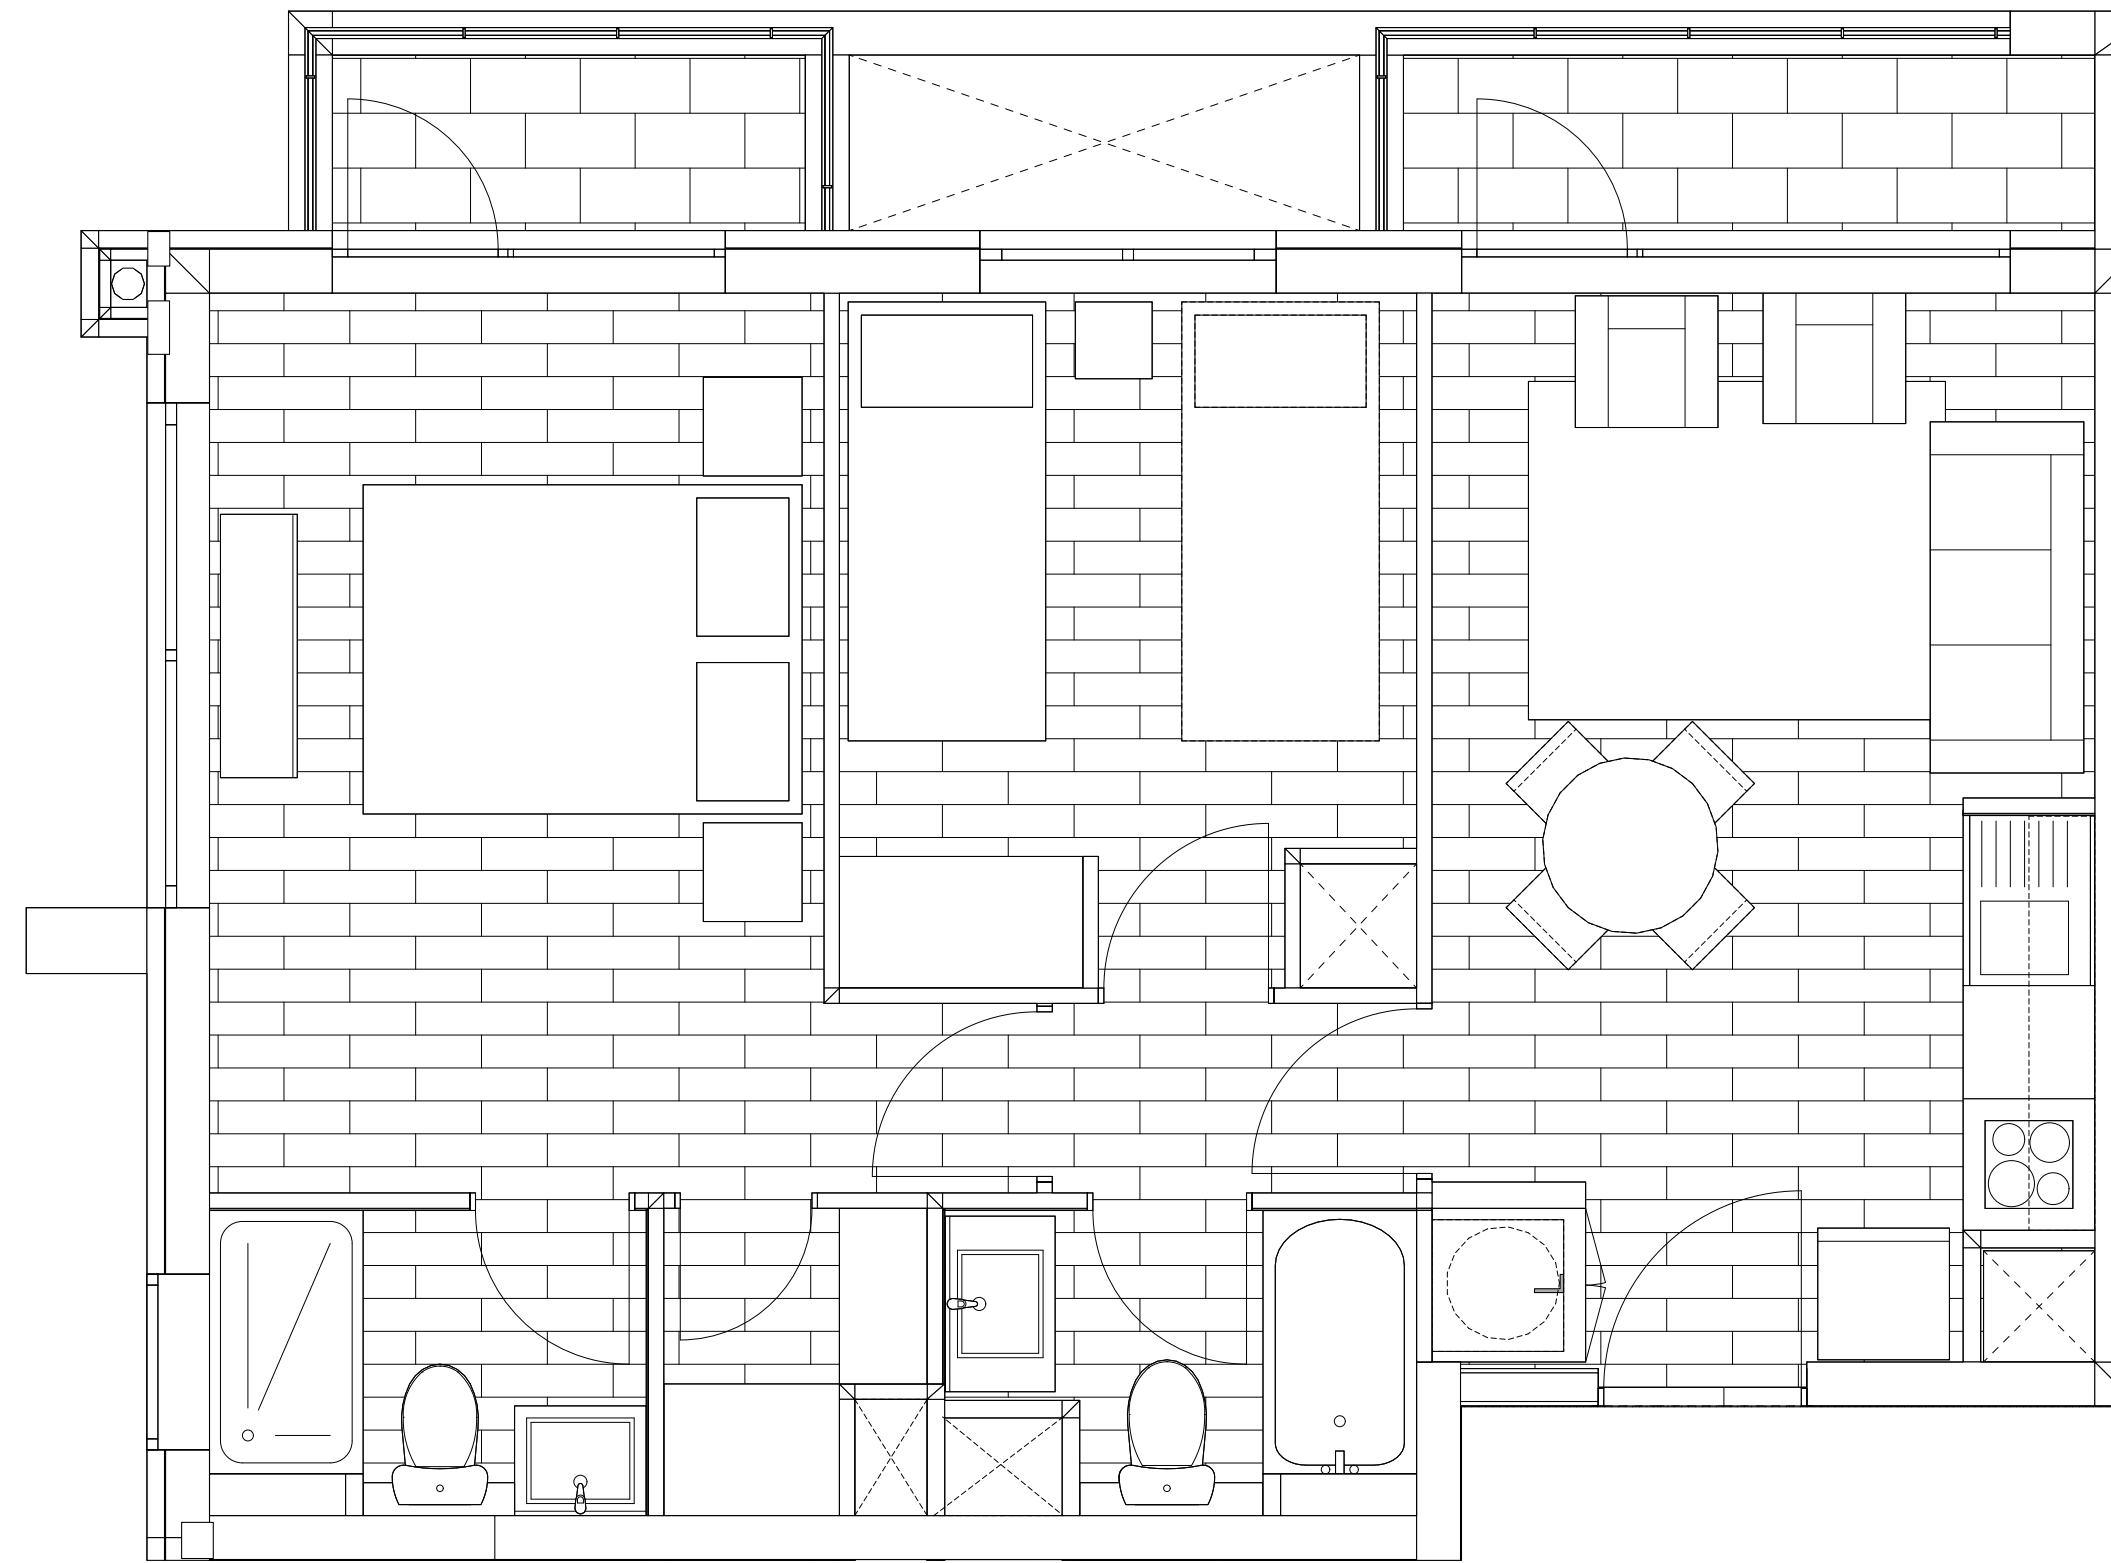

urbani.



Tipologías y terminaciones

- ◆ Aislación EIFS.
- ◆ Baño principal con calefacción Eléctrica.
- ◆ Ventanas termopanel PVC gris.
- ◆ Piso porcelanato.
- ◆ Departamentos full eléctricos.
- ◆ Espacio para lavadora.




Modelo
E3

3D + 2B



Superficie Total **76,23 m²**

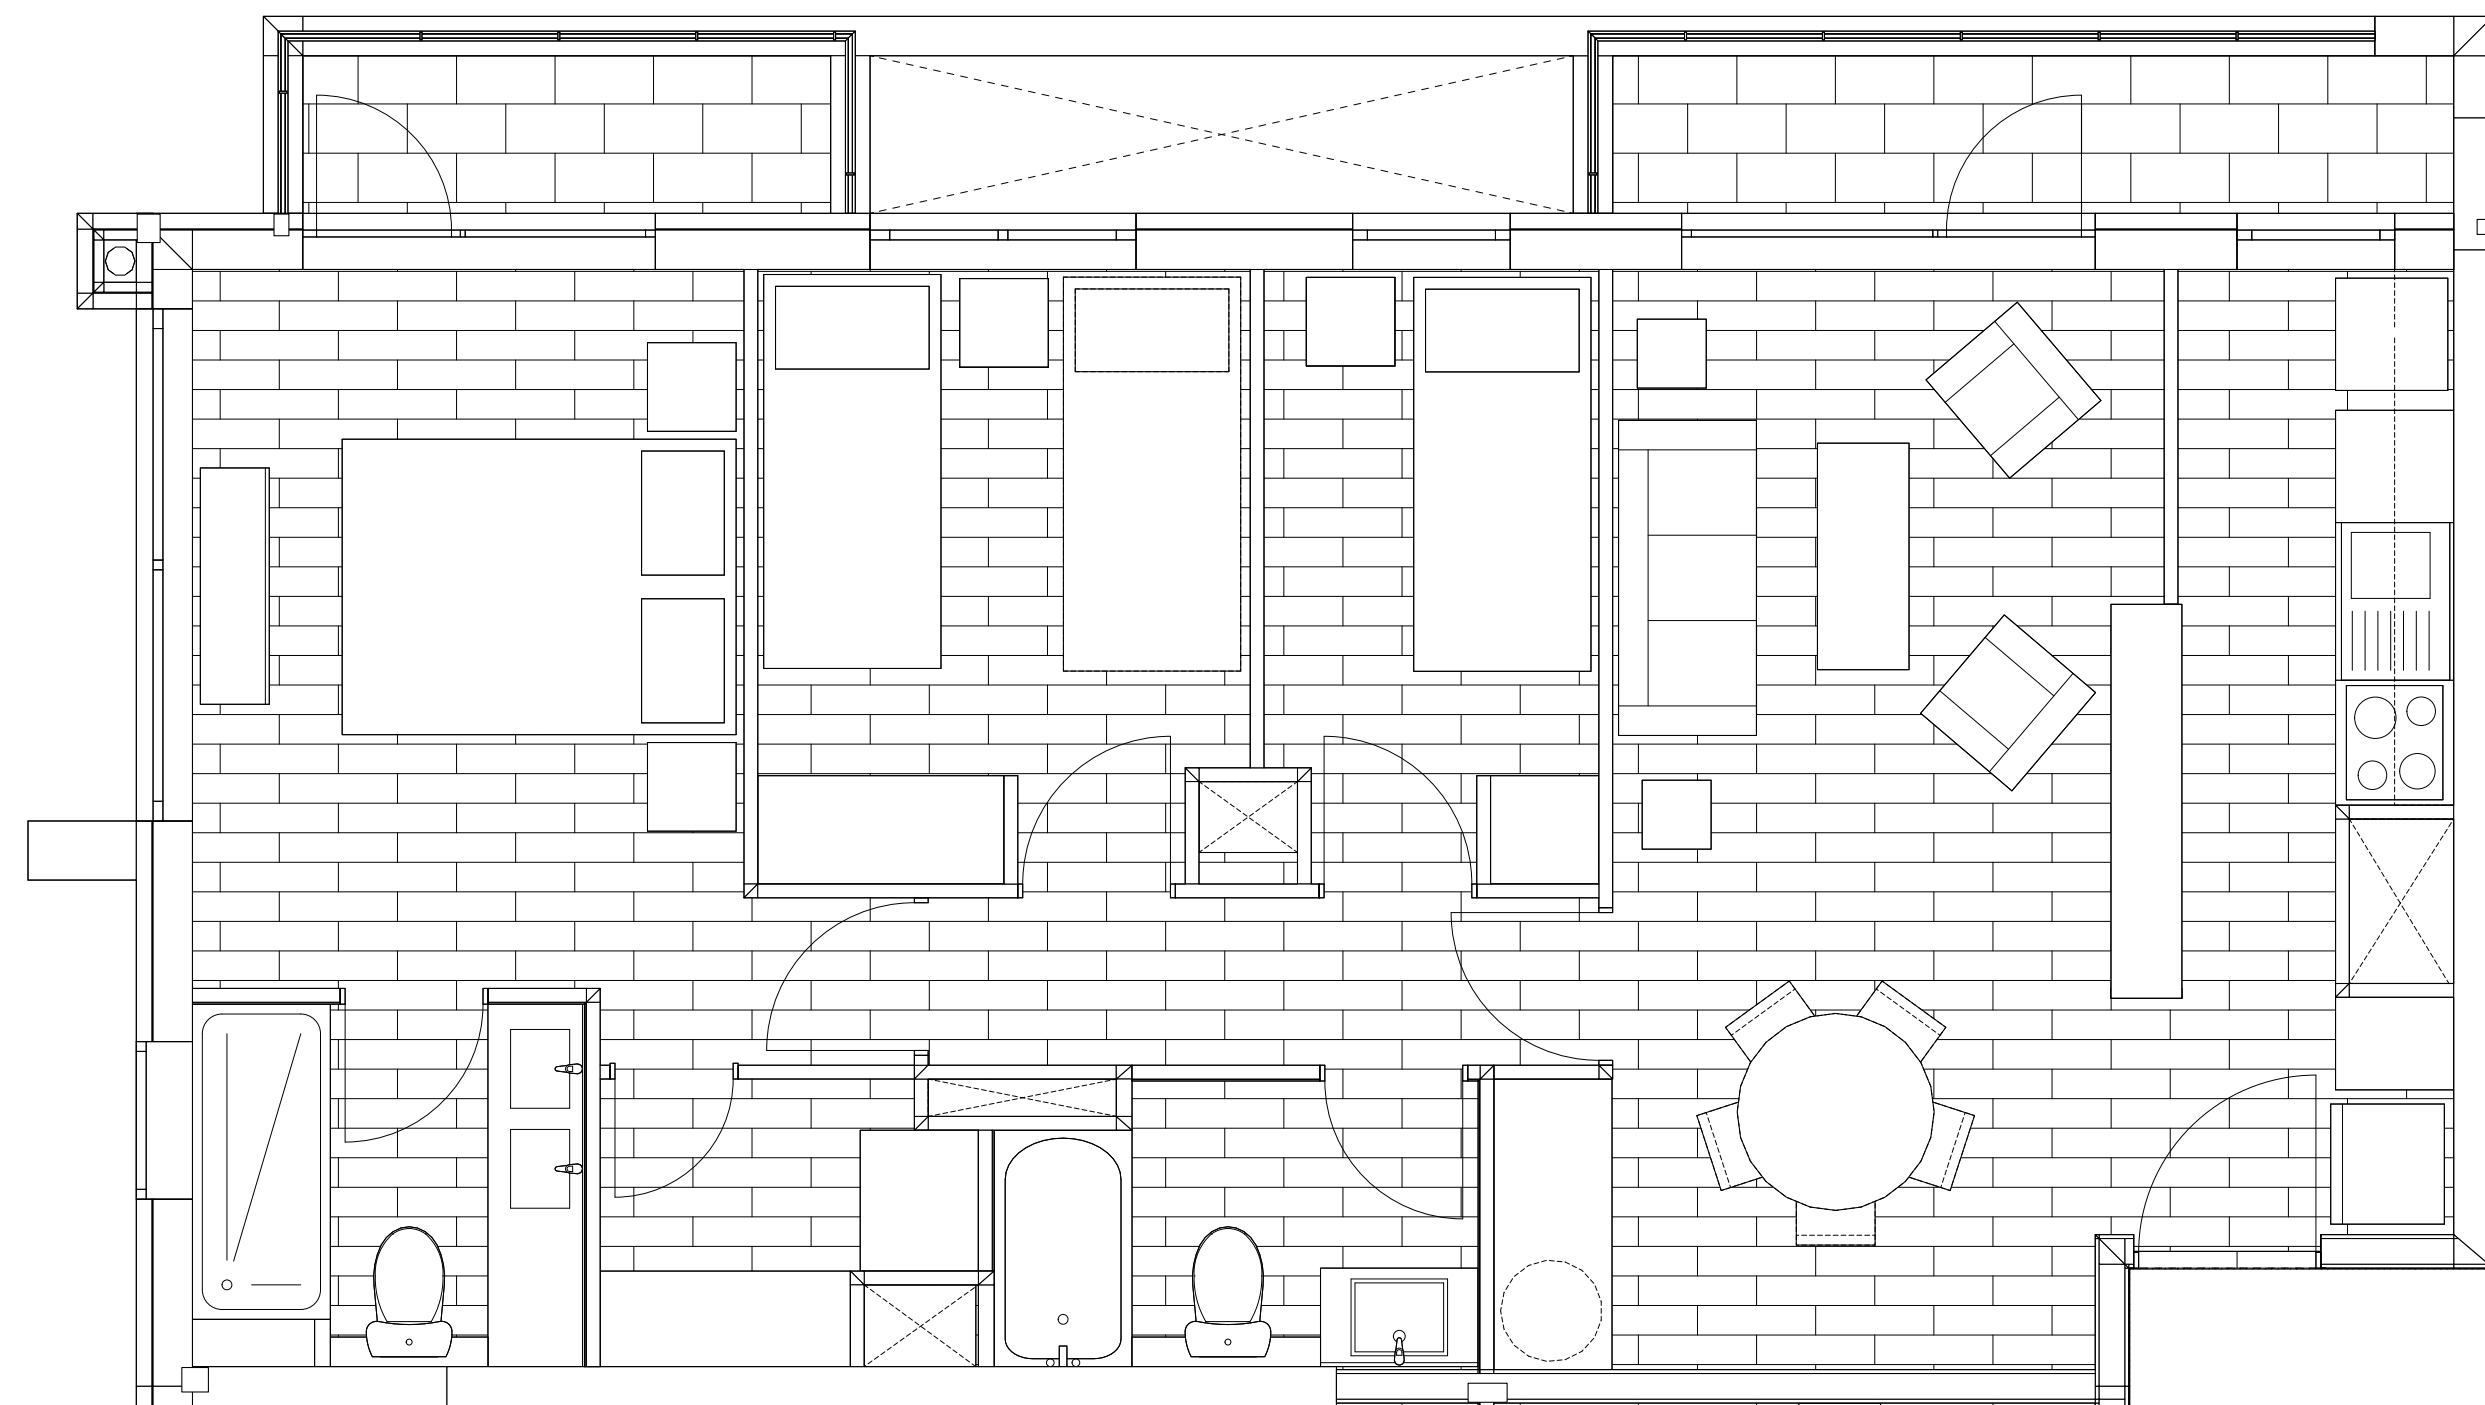

urbani.





 ventas@urbani.cl  +569 4265 6838

Síguenos en:     www.urbani.cl

Las superficies que aquí se muestran son aproximadas y los planos e imágenes representados son de carácter referencial, tanto en los materiales utilizados como en el mobiliario, equipamiento, artefactos y paisajismo en las unidades y en áreas o espacios comunes. Superficie de terrazas corresponden a total construido y son valores aproximados. Lo anterior se informa en virtud de lo señalado en la ley No 19.472. Inmobiliaria Urbani se reserva el derecho a hacer modificaciones y mejoras al proyecto. Valores sujetos a disponibilidad. Para más información visita www.urbani.cl